


DESCRIPCION	UND	CANT
AREA BRUTA LOTE	M2	338.88.00
AREA DE AFECTACIONES	M2	1.548.50
ZONA DE PROYECCION AMBIENTAL	M2	---
ZONA RETIRO DE QUERROCA	M2	1.113.24
OTRAS AFECTACIONES	M2	436.26
AREA NETA URBANIZABLE	M2	32.388.50
AREA CESIONES TOTALES	M2	18.117.34
AREA ESPACIO VAS Y ANDENES	M2	11.067.71
VAS VEHICULARES	M2	6.624.22
ANDENES	M2	3.238.71
PARCQUEEROS (SI UNIDADES)	M2	1.204.43
AREA ESPACIO PUBLICO	M2	5.416.23
ZONAS VERDES	M2	3.156.61
AREA DE RECREACION	M2	2.520.00
AREA DE EQUIPAMIENTO	M2	2.571.00
SALON MULTIPLE CUBIERTO	M2	600.00
CANCHA MULTIPLE C/C	M2	1.229.00
OTRAS	M2	720.00
AREA PRIVADA PARA VIVIENDAS	M2	11.970.00
OTRAS AREAS PRIVADAS	M2	3.615.00
COMPROMISIÓN A N.U	M2	34.707.34

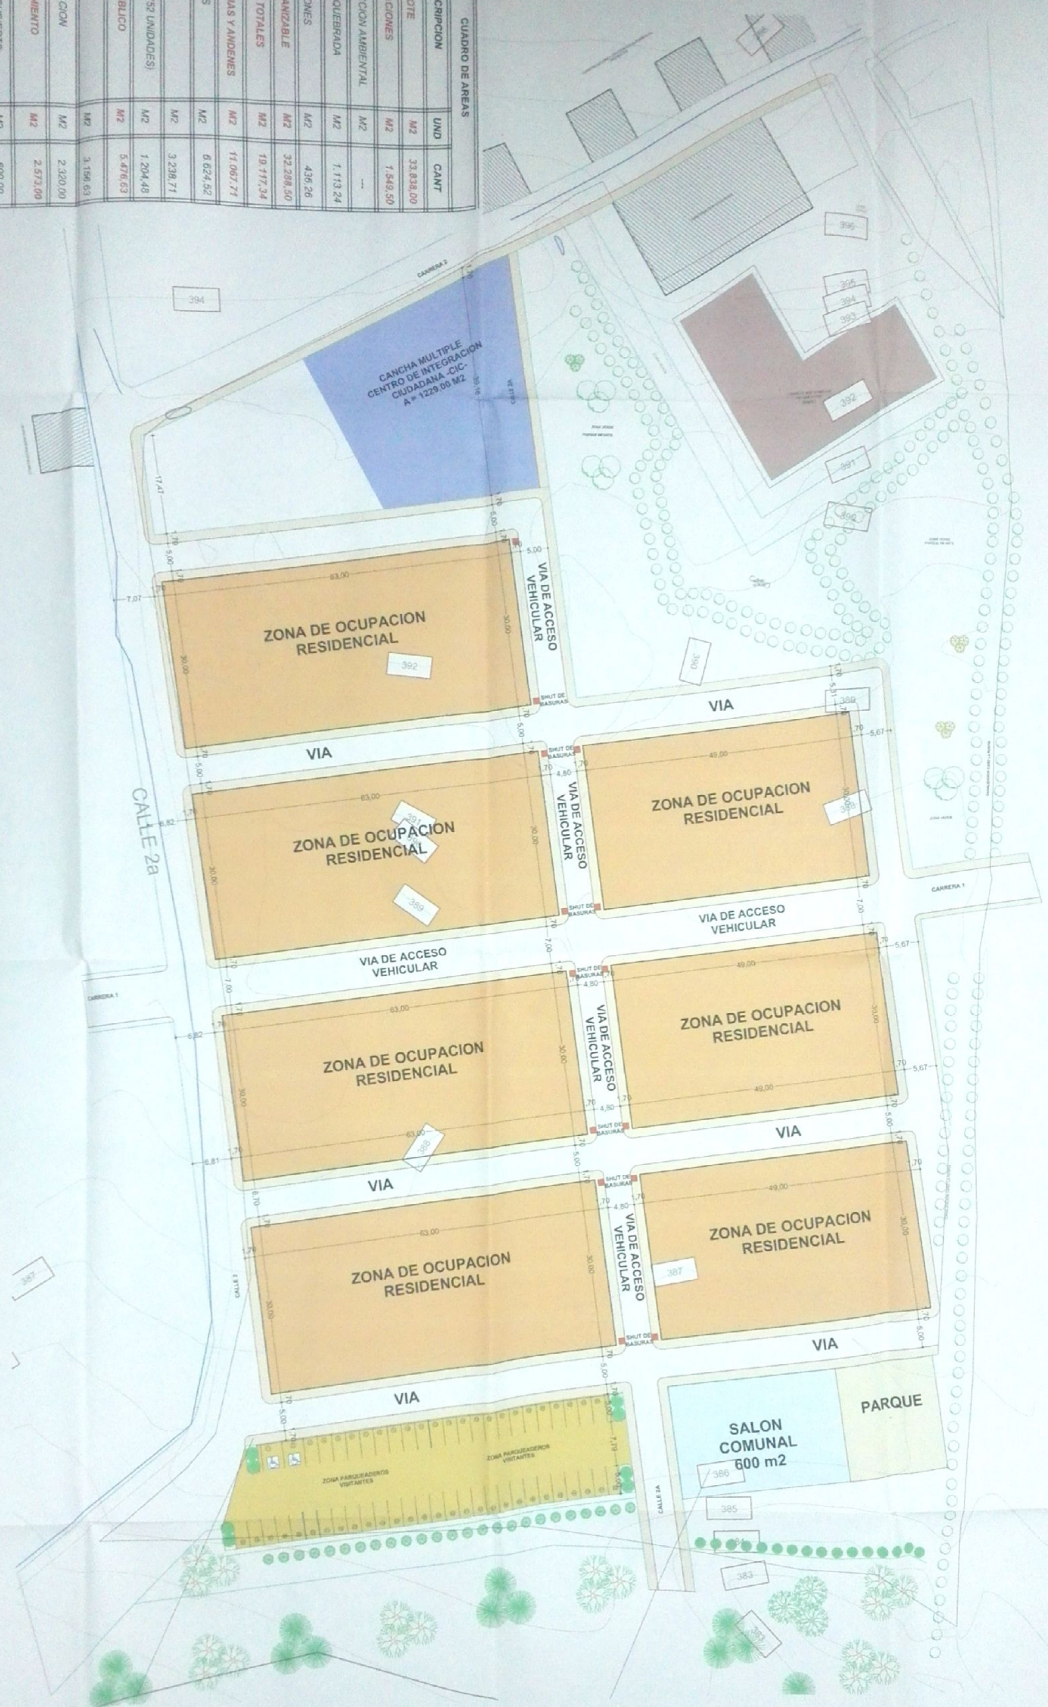

**PLANEAMIENTO URBANO**  
**ESC:.....1:400**



RESOLUCION N°  
 NUMERO 003 DEL 1 DE SEPT. DE 2015  
 Promovido de la cual se modifica  
 LICENCIA URBANISTICA N°  
 NUMERO 001 DEL 20 DE ENERO DE 2014

	<b>PROYECTO:</b> ORGANIZACION EL PROGRESO	<b>PROPIETARIO:</b> ACADEMIA DE SAN LUIS DE GACENO DEPARTAMENTO DE BOYACA	<b>PROYECTISTA:</b> A/rq. Gonzalo Rivero Balentinos M.P. A151332009-1049615222	<b>CONTIENE:</b> IMPLANTACION DE CUBIERTAS	Vº Bº.	SECRETARIA DE PLANEACION MUNICIPAL	<b>FECHA:</b> OCTUBRE DE 2015	<b>ESC: PLANO:</b> 1:400 1/2
---	--	---	--	--	--------	---------------------------------------	----------------------------------	---------------------------------