



MUNICIPIO DE CONCORDIA

DEPARTAMENTO DEL MAGDALENA




PROYECTO: URBANIZACIÓN VILLA CONCORDIA
 DISEÑO: MARIO ANTONIO MARTÍNEZ VARGAS
 ESCALA: 1:1000
 FECHA: 15 DE FEBRERO DE 2012



Urbanización VILLA CONCORDIA
 PLANO URBANÍSTICO GENERAL

CUADRO DE ÁREAS
 3/4
 ÁREA TOTAL: 3,9 HAS + 476 M²

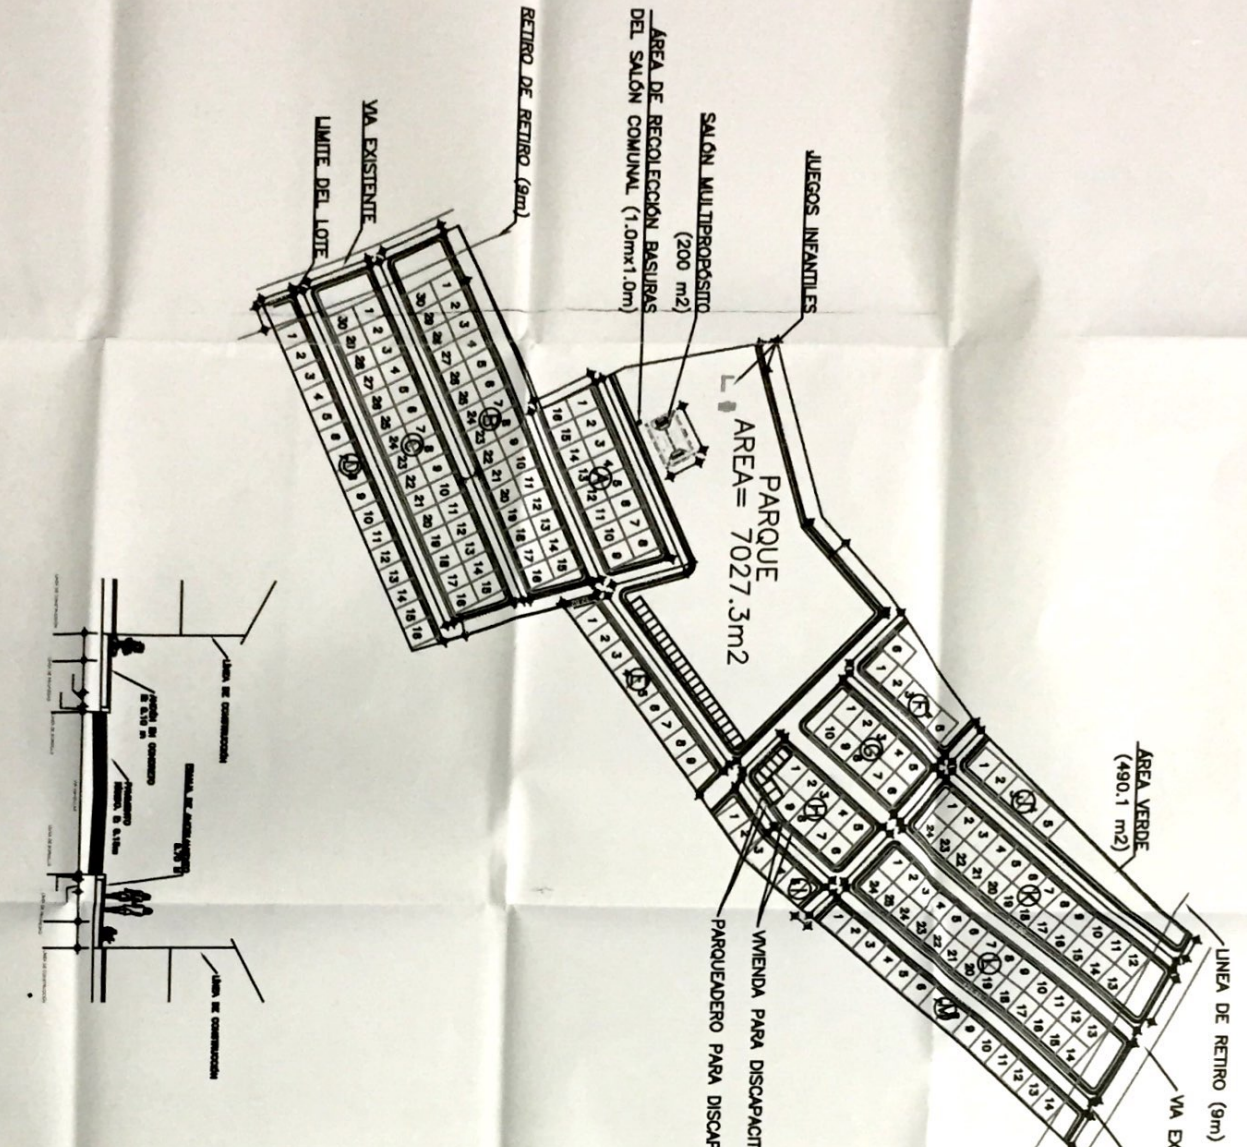

MANZANA	LOTES
A	16
B	30
C	30
D	16
E	9
F	6
G	10
H	9
I	5
J	5
K	24
L	26
M	14
TOTAL	200

CUADRO DE ÁREAS	
ÁREA BRUTA DEL LOTE	39,476 m ²
ÁREA DE AFECTACIONES	0 m ²
ÁREA NETA URBANIZABLE (A.N.U.)	39,476 m ²
ÁREA CESIONES	
CESION VIAS Y ANDENES	13,068.7 m ²
CESION ESPACIOS PUBLICOS	9,727.3 m ²
CESION EQUIPAMIENTO PUBLICO	200 m ²
TOTAL ÁREA CESION	22,996 m ²
ÁREA PRIVADA VIVIENDAS	16,480 m ²
TOTAL A.N.U.	39,476 m ²
No. PARQUEADEROS	26
No. PARQUEADEROS DISCAPACITADOS	2
TOTAL No. PARQUEADEROS	28